


PLAN SYTUACYJNY ZJAZDU
SKALA 1:50

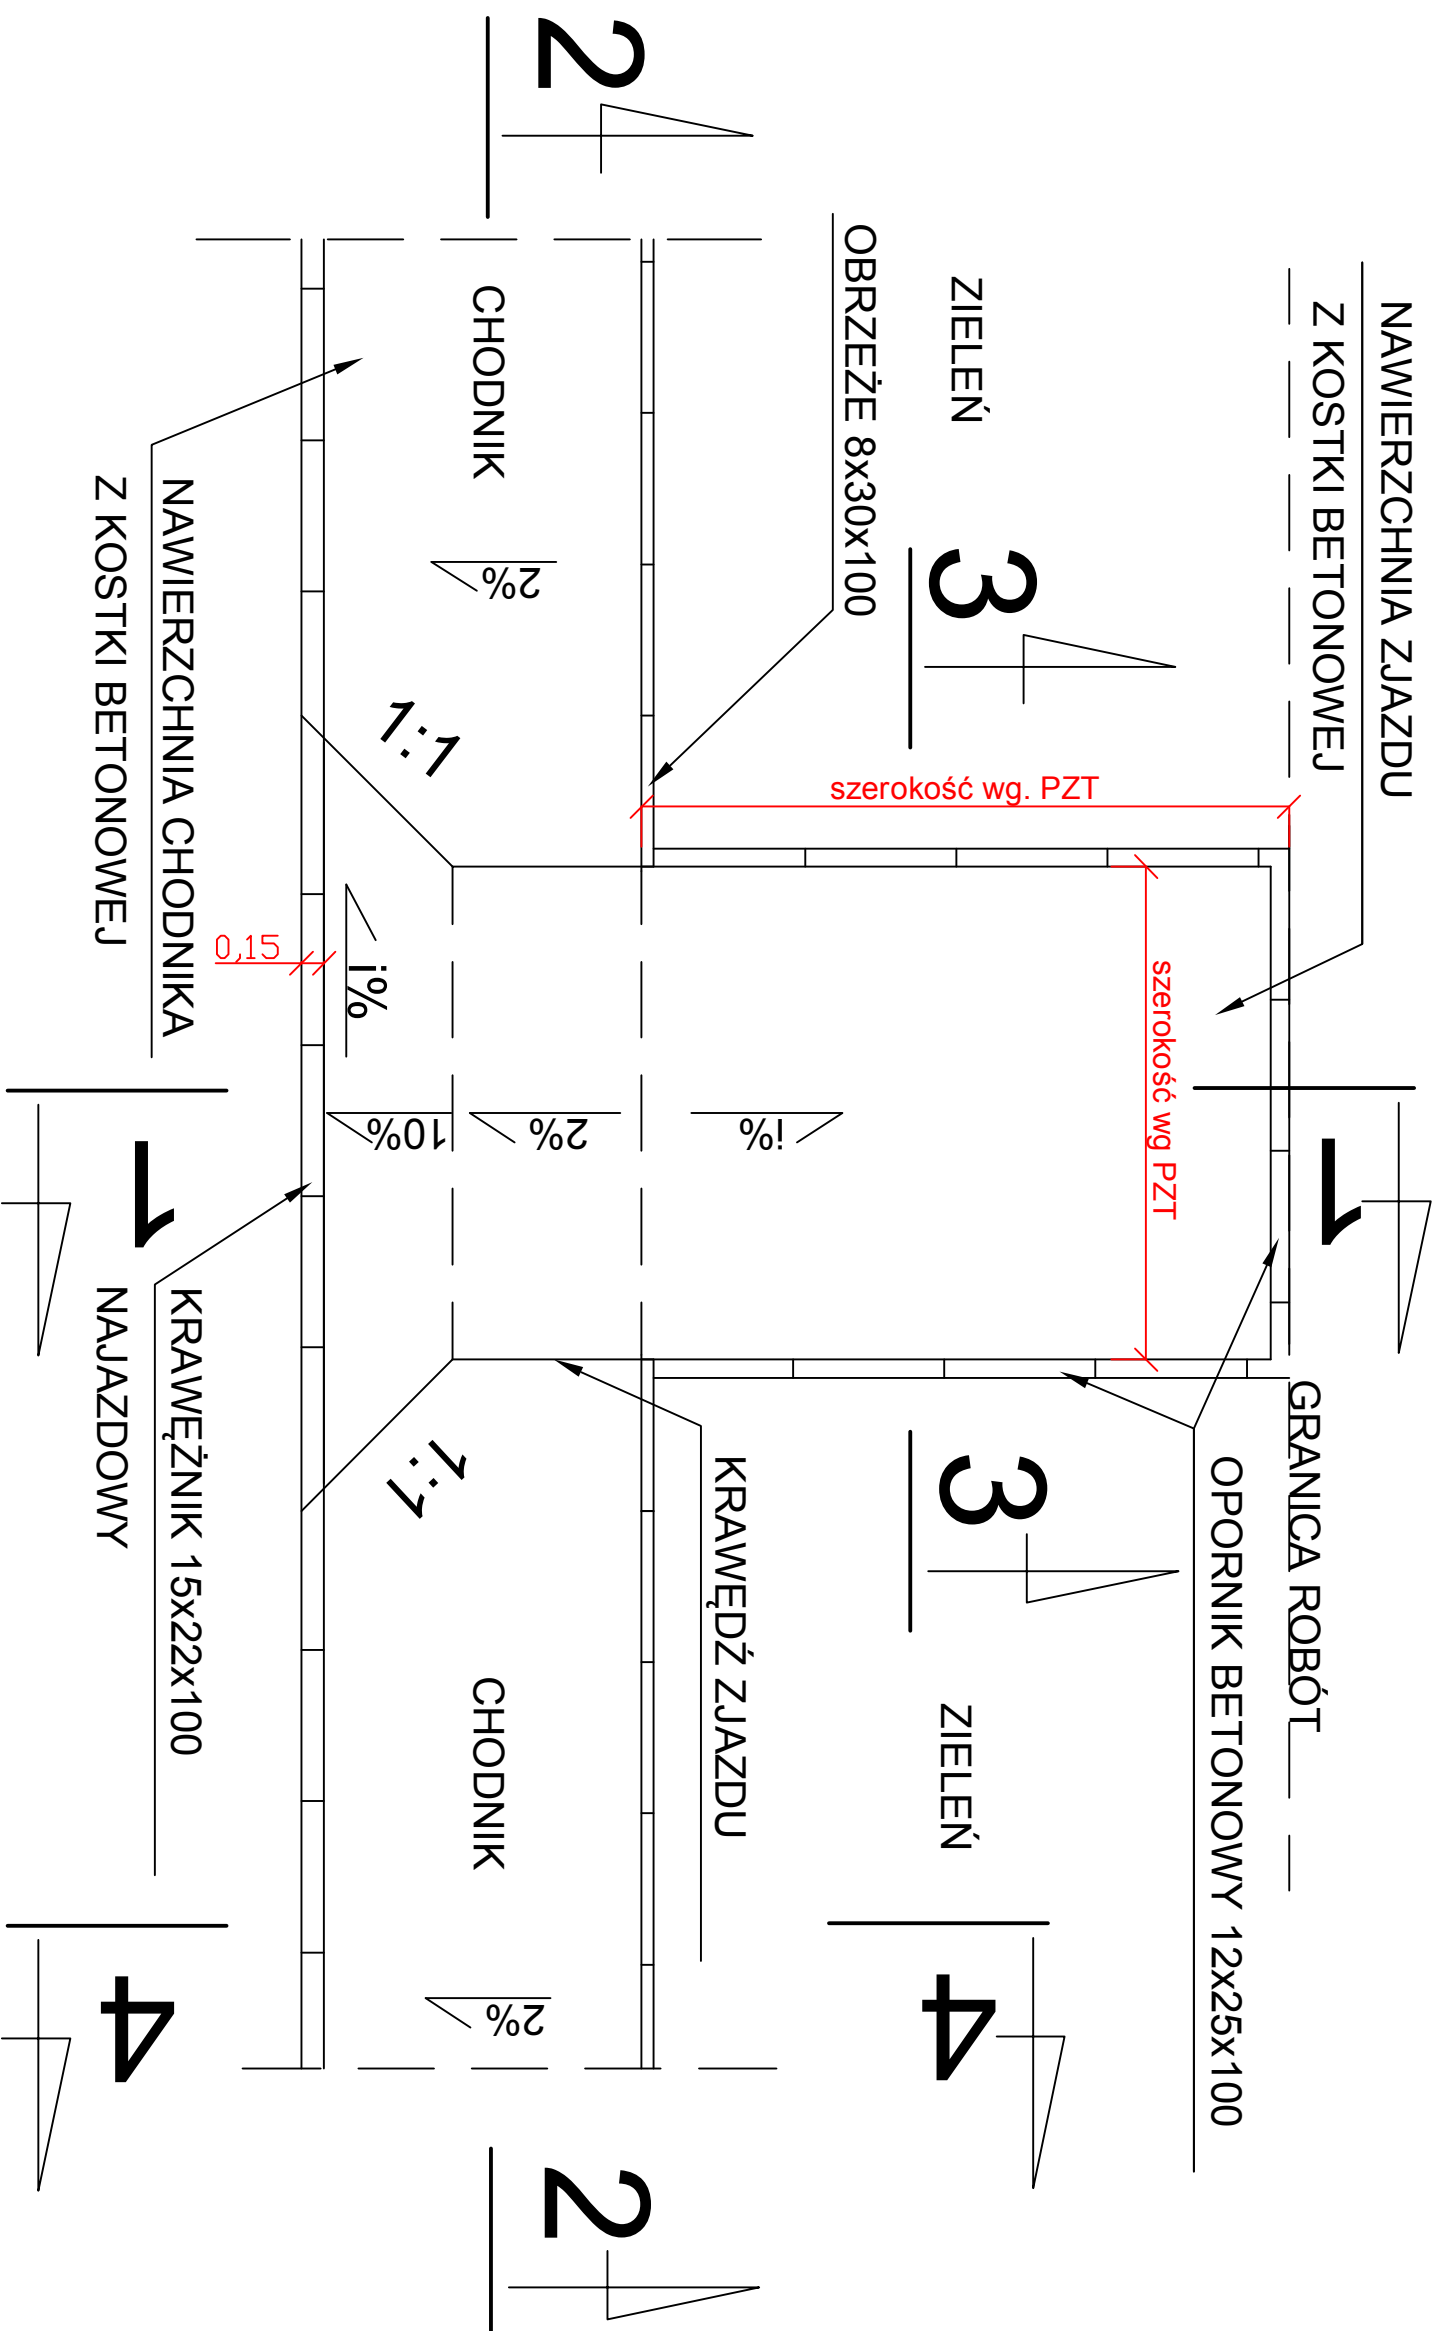

PRZEBUDOWA DRUGI POWIATOWEJ NR 4346W
BUDOWA CHODNIKA I MIEJSC POSTOJOWYCH
WRAZ Z ELEMENTAMI ODWODNIENIA PRZY
UL. M.KONOPNICKEJ W STRACHÓWCE
GMINA STRACHÓWKA

PROJEKT BUDOWLANY

Temat rysunku: **PLAN SYTUACYJNY ZJAZDU**

Inwestor:
GMINA STRACHÓWKA
ul. C.K. Norwida 6
05 - 282 Strachówka

Lokalizacja:
Powiat wołomiński
Gmina Strachówka
dz. nr ew.: 137
Obręb ewidencyjny Strachówka

Projektował:
mgr inż. **ROBERT ROSIŃSKI**
Upr. Nr.: MAZ/0140/POOD/12

Data: wrzesień 2014 r. Branża: **Drogowa**

Skala: 1:50 Rysunek nr: **D - 3**



ROSBUD ROBERT ROSIŃSKI
07-202 Wyszków, ul. Generała Kazimierza Pułaskiego 18 C,
tel./fax 29 742 20 82,
e-mail: biuro@rosbud.pl