


**OZNACZENIA:**

 - odcinek drogi objęty opracowaniem

Investor:  
**GMINA STRACHÓWKA**  
**UL. C. K. NORWIDA 6**  
**05-282 STRACHÓWKA**

Nazwa zadania:  
**Przebudowa drogi gminnej dz. nr 80 i dz. nr 95**  
**w miejscowości Oseka, gmina Strachówka**

Tytuł rysunku:  
**Plan orientacyjny**

Opracowujący:  
**Piotr Szymaniak**


Podpis: 

Data opracowania:  
**styczeń 2016**

Skala:  
**1:25 000**

Nr rysunku:  
**1**

Remont przepustu  
o wym. w świetle 150 x 150 cm

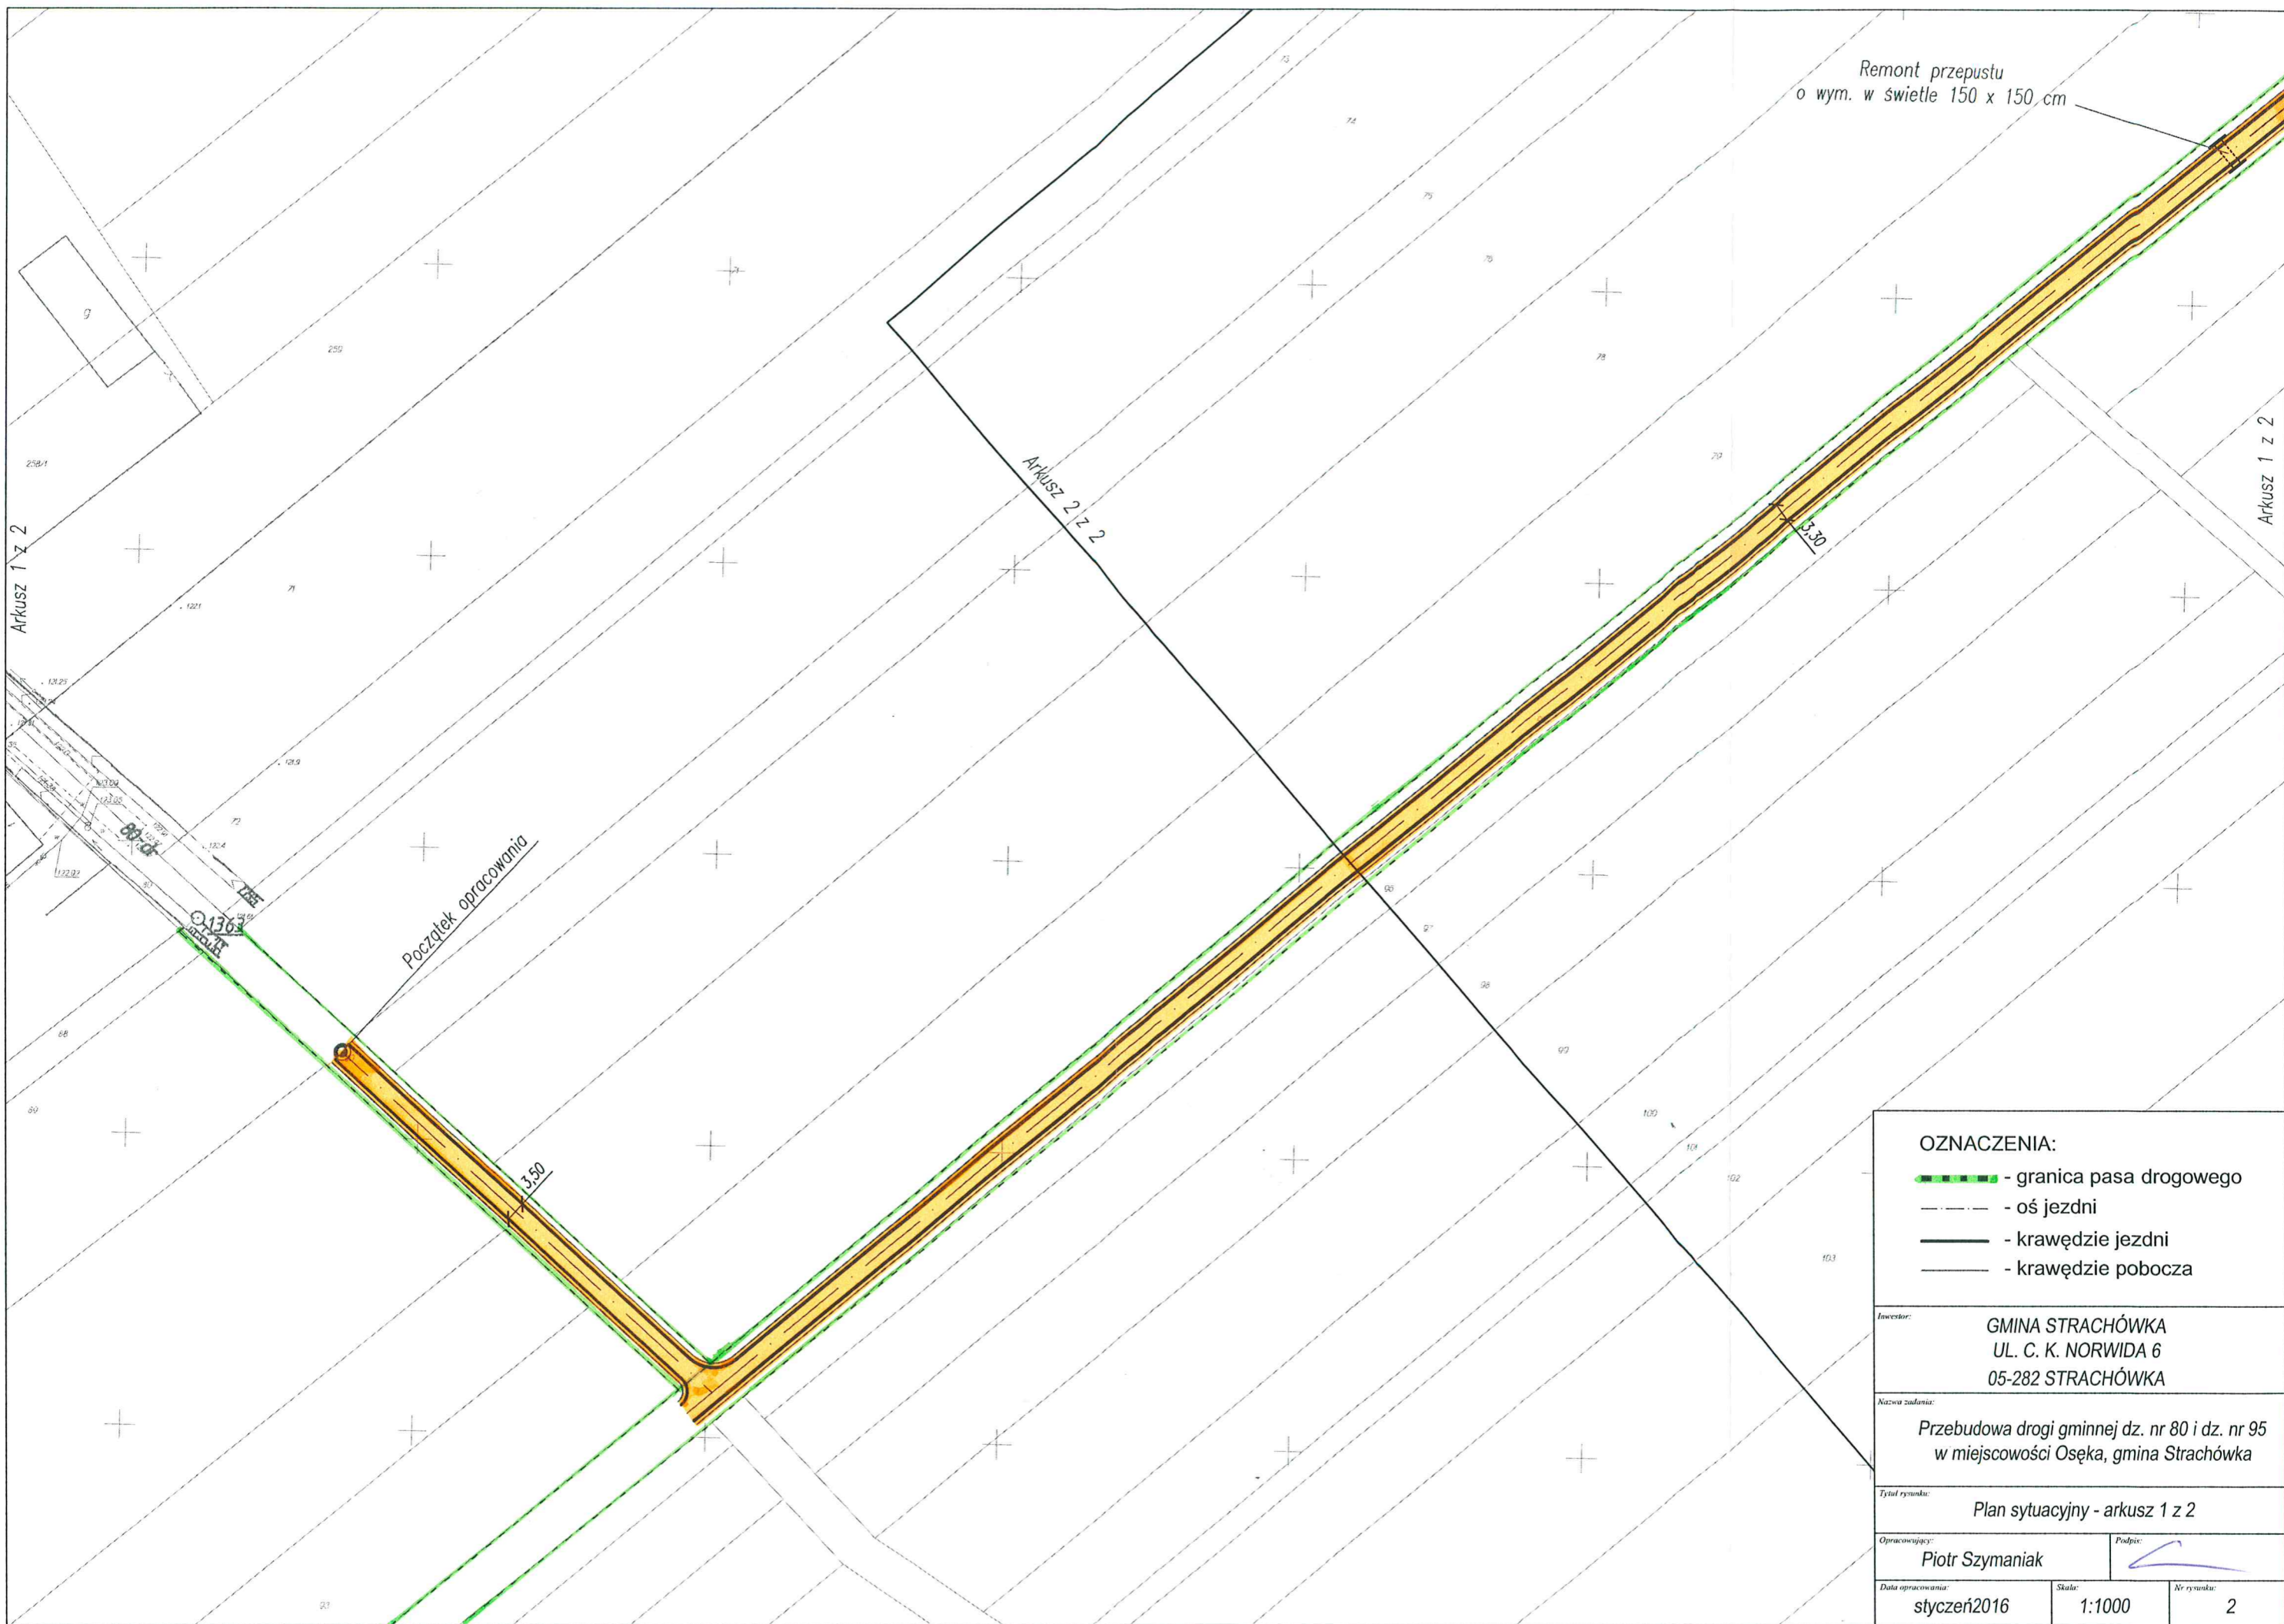

- OZNACZENIA:**
- granica pasa drogowego
  - oś jezdni
  - krawędzie jezdni
  - krawędzie pobocza

Inwestor:  
GMINA STRACHÓWKA  
UL. C. K. NORWIDA 6  
05-282 STRACHÓWKA

Nazwa zadania:  
Przebudowa drogi gminnej dz. nr 80 i dz. nr 95  
w miejscowości Osęka, gmina Strachówka

Tytuł rysunku:  
Plan sytuacyjny - arkusz 1 z 2

Opracowujący:  
Piotr Szymaniak

Data opracowania:  
styczeń 2016

Skala:  
1:1000

Nr rysunku:  
2





Arkusz 2 z 2

Arkusz 2 z 2

Remont przepustu  
o wym. w świetle 150 x 150 cm

Arkusz 1 z 2


Koniec opracowania

- OZNACZENIA:**
-  - granica pasa drogowego
  -  - oś jezdni
  -  - krawędzie jezdni
  -  - krawędzie pobocza

Inwestor:  
**GMINA STRACHÓWKA**  
 UL. C. K. NORWIDA 6  
 05-282 STRACHÓWKA


Nazwa zadania:  
**Przebudowa drogi gminnej dz. nr 80 i dz. nr 95  
 w miejscowości Osęka, gmina Strachówka**

Tytuł rysunku:  
**Plan sytuacyjny - arkusz 2 z 2**

Opracowujący: **Piotr Szymaniak**      Podpis: 

Data opracowania: **styczeń 2016**      Skala: **1:1000**      Nr rysunku: **50**      2

PRZEKRÓJ NORMALNY  
SKALA 1:50

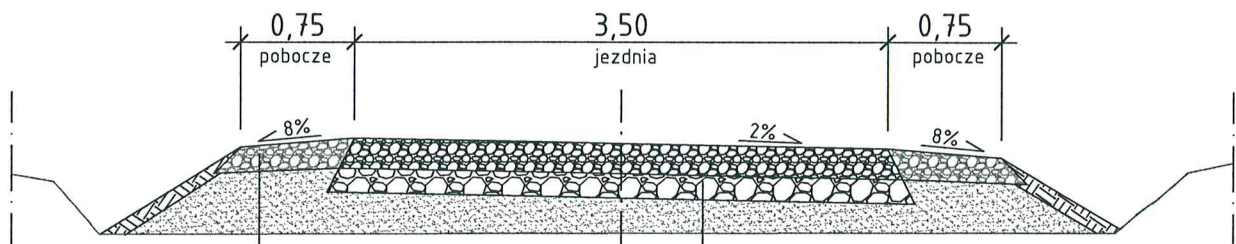

pobocze - pospółka żwirowa  
stabilizowana mechanicznie

20 cm warstwa górna - pospółka żwirowa  
stabilizowana mechanicznie

16 cm warstwa dolna - pospółka żwirowa  
stabilizowana mechanicznie

Inwestor:		
GMINA STRACHÓWKA UL. C. K. NORWIDA 6 05-282 STRACHÓWKA		
Nazwa zadania:		
Przebudowa drogi gminnej dz. nr 80 i dz. nr 95 w miejscowości Osęka, gmina Strachówka		
Tytuł rysunku:		
Przekrój normalny		
Opracowujący:		Podpis:
Piotr Szymaniak		
Data opracowania:	Skala:	Nr rysunku:
styczeń2016	1:1000	3